


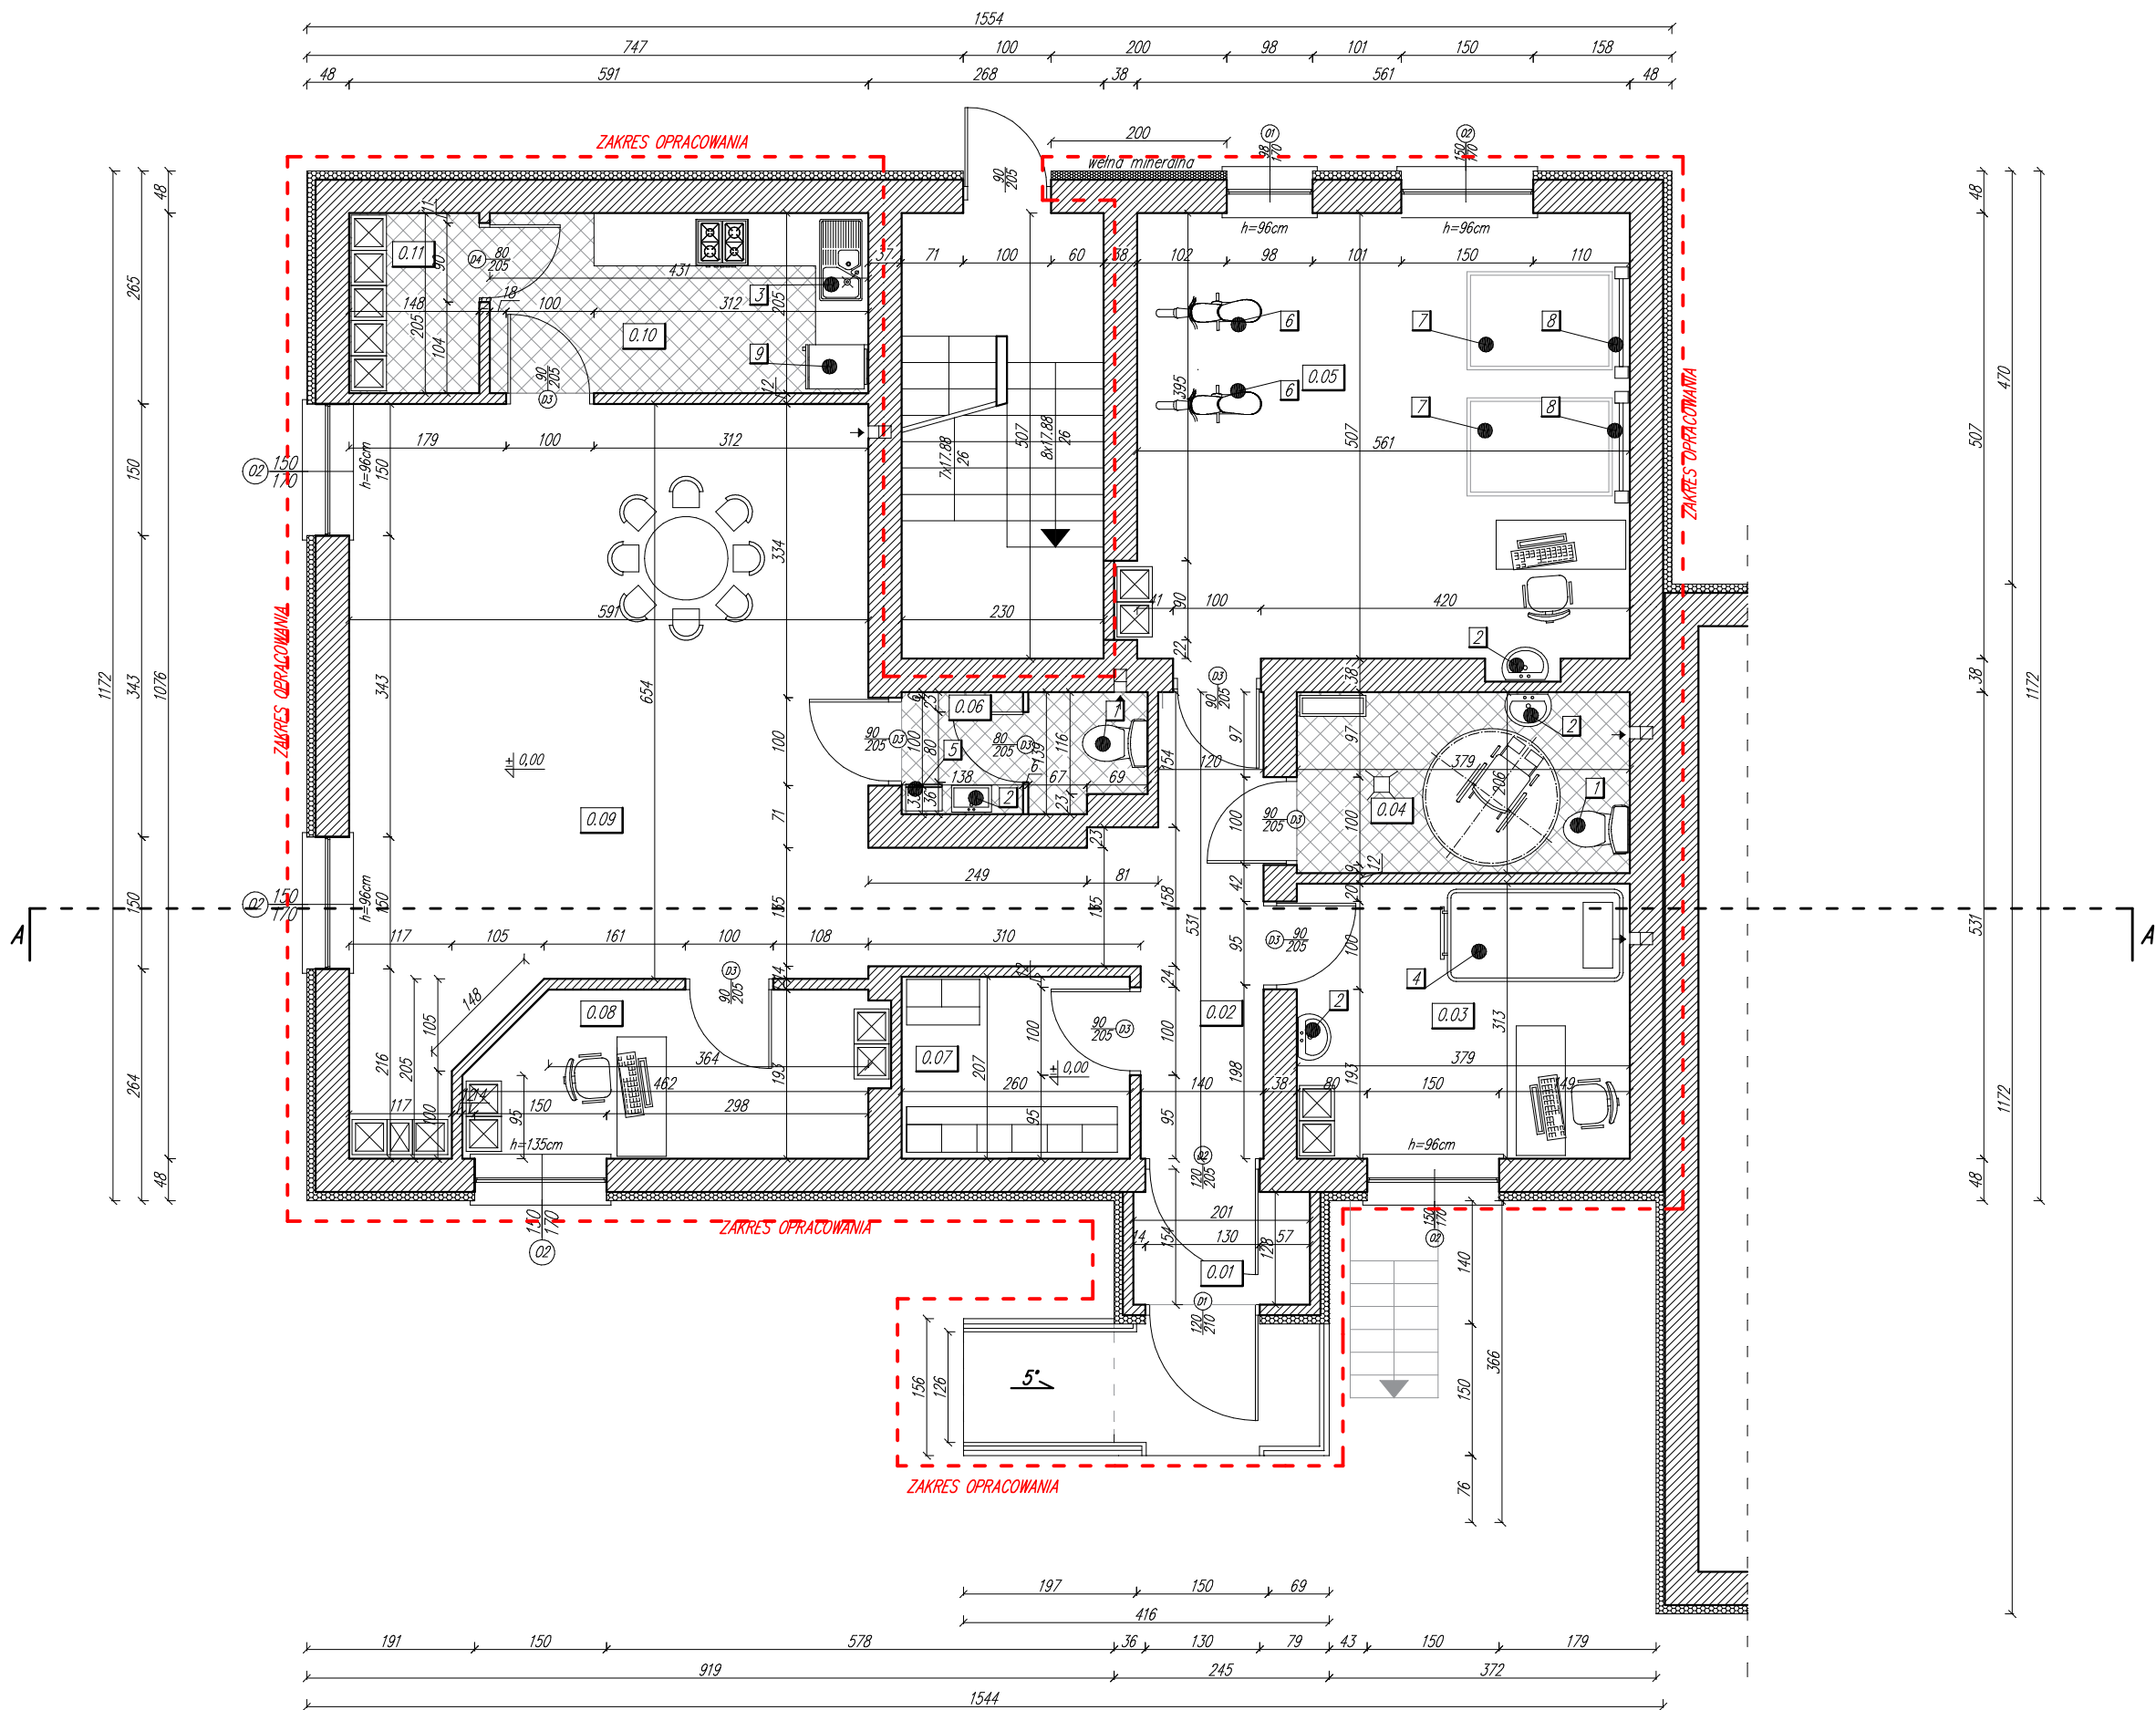

- opis technologii:
1. miska ustępowa
 2. umywalka
 3. zlewozmywak
 4. łóżko szpitalne
 5. szafka na sprzęt porządkowy
 6. rower stacjonarny
 7. mata rehabilitacyjna
 8. drabinka gimnastyczna
 9. łodówka

1. OTWORY W ŚCIANACH KOORDYNOWAĆ Z PROJEKTEM BRANŻOWYM
2. RYSUNEK NALEŻY ROZPATRYWAĆ ŁĄCZNIE Z ZAPISAMI OPISU TECHNICZNEGO
3. RYSUNEK NALEŻY ROZPATRYWAĆ ŁĄCZNIE Z OPRACOWANIAM I BRANŻOWYMI UWAGI I ZASTRZEŻENIA:

1. PROJEKT NALEŻY ZREALIZOWAĆ ZGODNIE ZE SZTUKĄ BUDOWLANĄ, W PRZYPADKU ROZBIEŻNOŚCI WYMIAROWYCH
1. TECHNOLOGICZNYCH MIĘDZY PROJEKTEM BRANŻOWYM, SKONSULTOWAĆ SIĘ Z PROJEKTANTEM
2. PROJEKT ARCHITEKTONICZNY JEST PROJEKTEM NADRZĘDNYM, WSZYSTKIE ROZBIEŻNOŚCI Z PROJEKTAMI BRANŻOWYMI SKONSULTOWAĆ Z PROJEKTANTEM
3. PRZED ROZPOCZĘCIEM ROBÓT SPRAWDZIĆ WYMIARY W NATURZE
4. WSZYSTKIE ŚCIANY MUROWANE, WYDZIAŁAJĄCE POWIERZCHNIE TECHNICZNE I SZACHTY, WYKONAĆ PO WPROWADZENIU: URZĄDZEŃ, RUROCIĄGÓW I KANAŁÓW INSTALACYJNYCH
5. PRZEJŚCIA INSTALACYJNE PRZEZ PRZEGRODY W RAMACH RÓŻNYCH STREF POZ. WYKONAĆ ZGODNIE Z PN ORAZ WYTYCZNYMI P.POŻ. ZAMIESZCZONYMI W PROJEKCE
6. WSZYSTKIE ŚCIANY DZIAŁOWE WYPROWADZIĆ POMIĘDZY STROPAMI-ŚCIANY DZIAŁOWE POMIĘDZY WYTRZYMYWAĆ SWE PARAMETRY NA CAŁĄ WYSOKOŚĆ
7. PRZEJŚCIA PIONOWE WOD-KAN, WENT. GRANTACYJNE ITP NALEŻY USZCZELNIĆ PRZY PRZEJŚCIACH PRZEZ PRZEGRODY OGNIOWE PRZECIWPÓŻAROWO ZGODNIE Z KLASYFIKACJĄ OGNIOWA PRZEGRÓD WYTYCZNYMI PRZECIWPÓŻAROWYMI
8. WSZYSTKIE URZĄDZENIA, MATERIAŁY, ELEMENTY I TECHNOLOGIE POMIĘDZY POSIADAĆ PRZEJEDZIANE PRAWEM I ODPOWIEDNIMI PRZEPISAMI PODUSZCZENIA, ATESTY I CERTYFIKATY
9. JEŻELI W OPINII WYKONAWCY JAKOŚĆ SYSTEM LUB CZĘŚĆ SYSTEMU POKAZANEGO NA RYS. ARCHITEKTONICZNYM LUB OPISACH SPECYFIKACJA, NIE SPEŁNIA STAWIANYCH IM WYMAGAŃ FUNKCYJNALNYCH, WYKONAWCA POMIĘDZY Poinformować PISEMNIE ARCHITEKTA I OCZEKIWAĆ NA INSTRUKCJE PRZED WYKONANIEM PRACY.

zakres opracowania

Projekt budowlany przebudowy pomieszczeń zlokalizowanych na parterze budynku mieszkalnego wielorodzinnego w ramach zadania pn. „Utworzenie i wyposażenie Dziennego Domu Senior+ na terenie gminy poczesna, w miejscowości Huta Stara B, poprzez dostosowanie i restrukturyzację istniejącej infrastruktury lokalowej”						
INWESTOR	Gmina Poczesna, ul. Wolności 2, Poczesna					
ADRES	ul. Klubowa 1, Huta Stara B, Poczesna, działka nr ewid. 153/56, obręb 0004					
TREŚĆ RYS.	Rzut parteru TECHNOLOGIA					
	IMIE I NAZW.	NR UPRAWNIENI	PODPIS	DATA	SKALA	NR RYS.
PROJEKTOWAŁ	inż. Piotr Kaczmarczyk	IT 83861/98/83 UAN-WU/83861/20/89		08/2018	1:50	2
PROJEKTOWAŁ	mgr inż. arch. Witold Dominik	65/98				
SPRAWDZIŁ	mgr inż. arch. Eugeniusz Bogiński	23/75/AT				
OPRACOWAŁ	mgr inż. arch. Przemysław Kaniarski	-----				NR STR. 70